


The template and the label suffixes circled must match for proper cut-out.  
 รหัสภายในวงกลมที่ระบุในกระดาษแม่แบบและฉลากสินค้าจะต้องตรงกัน เพื่อตัดเคาน์เตอร์ได้อย่างถูกต้อง





50mm  
 64mm  
 341.4mm

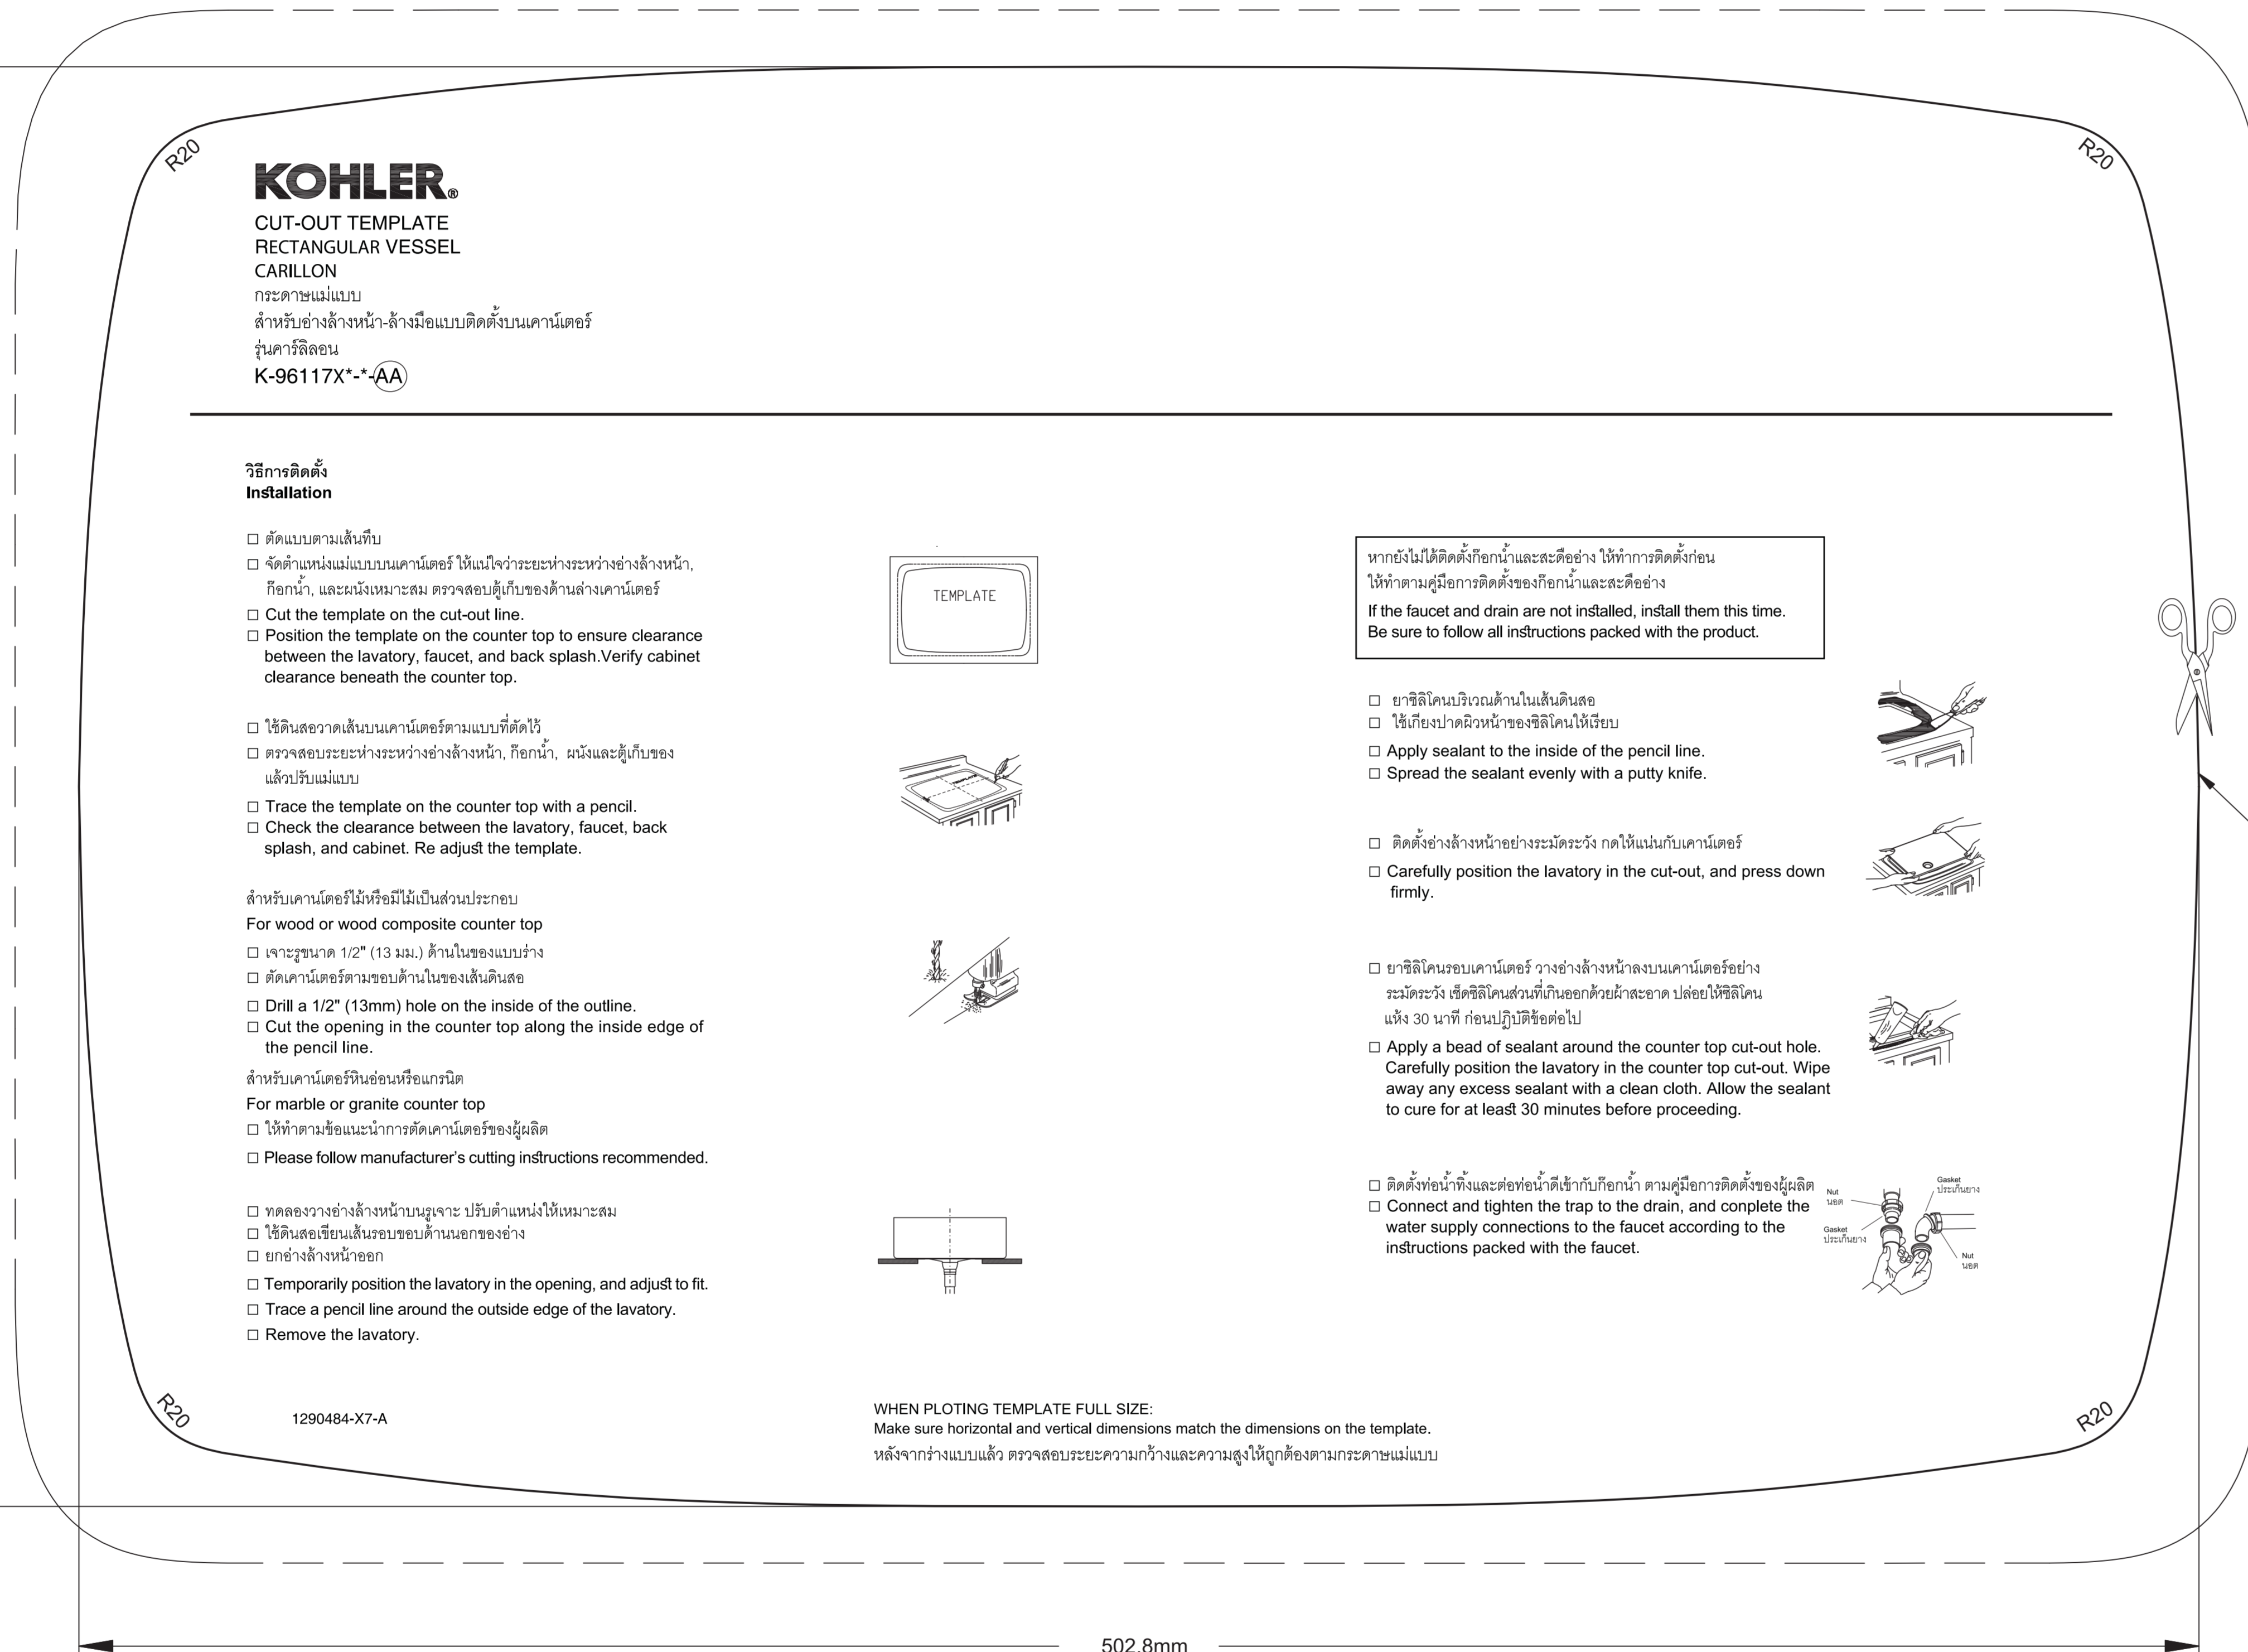

**KOHLER®**  
**CUT-OUT TEMPLATE**  
**RECTANGULAR VESSEL**  
**CARILLON**  
 กระดาษแม่แบบ  
 สำหรับอ่างล้างหน้าล้างมือแบบตัดกับเคาน์เตอร์  
 รุ่นคาร์ริลลอน  
**K-96117X-A**


**วิธีการติดตั้ง**  
**Installation**

- ตัดแบบตามเส้นที่เห็น
- ใช้คัตเตอร์คมและกระดาษทรายละเอียด ใช้แรงกดพอประมาณ ตรวจสอบรูที่ตรงกันระหว่างเคาน์เตอร์, ที่อ่างน้ำ, และผนังหน้าบาน ตรวจสอบรูที่ตรงกันระหว่างเคาน์เตอร์
- Cut the template on the cut-out line.
- Position the template on the counter top to ensure clearance between the lavatory, faucet, and back splash. Verify cabinet clearance beneath the counter top.
- ใช้ดินสอวาดเส้นบนเคาน์เตอร์ตามแบบที่ตัดไว้
- ตรวจสอบระยะห่างระหว่างอ่างล้างหน้า, ที่อ่างน้ำ, ผนังและตู้กับข้าวของเคาน์เตอร์
- Trace the template on the counter top with a pencil.
- Check the clearance between the lavatory, faucet, back splash, and cabinet. Re adjust the template.
- สำหรับเคาน์เตอร์ไม้หรือไม้ไม้น้ำแข็ง
- For wood or wood composite counter top
- เจาะรูขนาด 1/2" (13 มม.) ด้านในของช่องว่าง
- ตัดเคาน์เตอร์ตามขอบด้านในของเส้นดินสอ
- Drill a 1/2" (13mm) hole on the inside of the outline.
- Cut the opening in the counter top along the inside edge of the pencil line.
- สำหรับเคาน์เตอร์หินอ่อนหรือแกรนิต
- For marble or granite counter top
- ใช้ที่ตัดหินและทำตามการตัดเคาน์เตอร์ของผู้ผลิต
- Please follow manufacturer's cutting instructions recommended.
- ทาสีขอบอ่างล้างหน้าบนภูเขา ปูนสีแบบเงาให้เหมาะสม
- ใช้ดินสอเขียนเส้นบนขอบด้านนอกของอ่างล้างหน้า
- Temporarily position the lavatory in the opening, and adjust to fit.
- Trace a pencil line around the outside edge of the lavatory.
- Remove the lavatory.

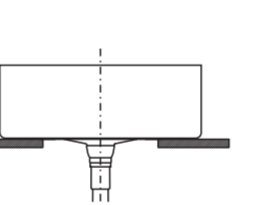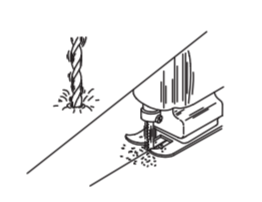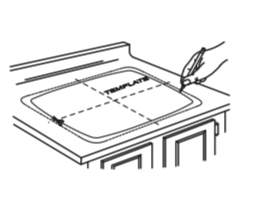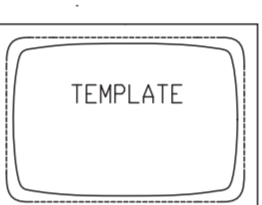


หากยังไม่ใช้ผลิตภัณฑ์นี้ และจะติดตั้งอ่างล้างหน้าให้ทำตามคู่มือที่ส่งมา  
 ใช้ที่วางมือที่ติดตั้งที่คู่มือที่แนบมาและติดตั้งอ่างล้างหน้า  
**If the faucet and drain are not installed, install them this time.**  
**Be sure to follow all instructions packed with the product.**

- ยางซีลเคาน์เตอร์ตามด้านในของเส้นดินสอ
- ใช้ที่บีบปากคัตเตอร์หรือใช้มีดเรียบ
- Apply sealant to the inside of the pencil line.
- Spread the sealant evenly with a putty knife.
- ติดตั้งอ่างล้างหน้าอย่างระมัดระวัง กดให้แน่นกับเคาน์เตอร์
- Carefully position the lavatory in the cut-out, and press down firmly.
- ยางซีลเคาน์เตอร์ตามด้านข้างอ่างล้างหน้าหรือบนเคาน์เตอร์อย่างระมัดระวัง ใช้ที่บีบปากคัตเตอร์หรือมีดเรียบเพื่อตัดช่องว่างให้มีขนาดอย่างน้อย 30 นาที (ก่อนปรับรูที่อ่างล้างหน้า)
- Apply a bead of sealant around the counter top cut-out hole. Carefully position the lavatory in the counter top cut-out. Wipe away any excess sealant with a clean cloth. Allow the sealant to cure for at least 30 minutes before proceeding.
- ติดตั้งอ่างล้างหน้าและสายน้ำดื่มเข้ากับที่อ่างน้ำ ตามคู่มือการติดตั้งของผู้ผลิต
- Connect and tighten the tap to the drain, and complete the water supply connections to the faucet according to the instructions packed with the faucet.

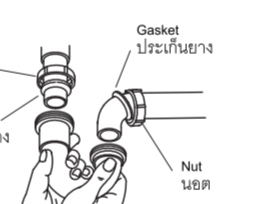

**WHEN PLOTTING TEMPLATE FULL SIZE:**  
 Make sure horizontal and vertical dimensions match the dimensions on the template.  
 รหัสจากกระดาษแม่แบบและฉลากสินค้าจะต้องตรงกันเพื่อตัดเคาน์เตอร์ได้อย่างถูกต้อง

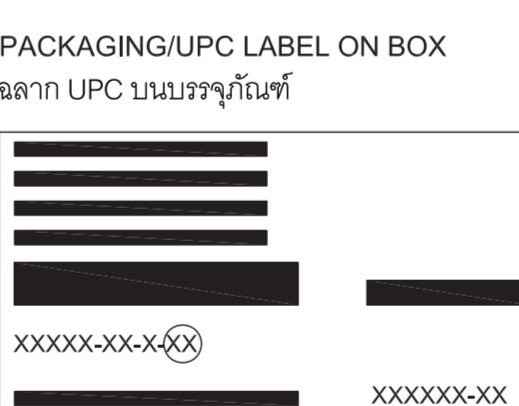

The template and the label suffixes circled must match for proper cut-out.  
 รหัสภายในวงกลมที่ระบุในกระดาษแม่แบบและฉลากสินค้าจะต้องตรงกัน เพื่อตัดเคาน์เตอร์ได้อย่างถูกต้อง

FINISHED WALL  
 ผนังกำแพง

SUGGESTED FAUCET CENTER LINE  
 แนวติดตั้งที่อ่างน้ำ

RIM OF LAVATORY  
 แนวขอบอ่าง

CUT ALONG THIS LINE  
 ตัดตามเส้นที่เห็น

**ศึกษาเส้นประที่ขีดไว้ข้างล่าง Cut along dash line and keep for reference**

**Important consumer information (Care and Cleaning)**  
 To keep your lavatory looking new, make sure you time it cut thoroughly after each use. Do not use abrasives on this product, as they will scratch and ruin the surface. Stubborn stains, paint, or tar can be removed with turpentine or paint thinner.  
**ศึกษาข้อมูลผู้บริโภค (การดูแลรักษาและทำความสะอาด)**  
 เพื่อให้อ่างล้างหน้าของคุณดูใหม่อยู่เสมอ โปรดทำความสะอาดอย่างละเอียดทุกครั้งหลังจากใช้งาน อย่าใช้สารขัดถูหรือสารกัดกร่อน เพราะจะทำให้พื้นผิวอ่างล้างหน้าเสียหายได้ สำหรับขจัดคราบสีหรือคราบอื่น ๆ ให้ใช้ทินเนอร์หรือทินเนอร์สีน้ำมัน

**Limited Warranty (Asian Emerging Markets)**  
 Plumbing Fixtures, Furniture and Fittings Limited Warranty Kohler plumbing fixtures, furniture and fittings are warranted to be free of manufacturing defects.  
 This product (excluding bubble massage bath) is warranted for one year from date of purchase. Bubble massage bath (excluding drain, bath pillow, grip rail, towel rack, apron, bracket, faucet and fittings) is warranted for five years from date of purchase. Kohler will be responsible for any problems caused by manufacturing defects provided with the invoice. Kohler will, at its discretion, repair, replace or make appropriate adjustment where Kohler inspection discloses any such defects occurring in normal usage within the duration of this warranty after purchase.  
 Implied warranties including that of merchantability and fitness for a particular purpose are expressly limited in duration to the duration of this warranty. Kohler disclaims any liability for special, incidental or consequential damages. Damages to the product caused by misuse, abuse and installation that is not in accordance with the installation instructions are not covered by this warranty.  
 Some countries/regions do not allow limitation on how long an implied warranty lasts or the exclusion or limitation of incidental or consequential damages, so this limitation and exclusion may not apply to you. This warranty gives you specific legal rights. You may also have rights which vary from nation to nation or region to region. Observe your local law/regulations and warranty in this case.  
**Notes:**  
 1. There may be variation in color fidelity between catalog images and actual product.  
 2. Kohler (Thailand) Public Company Limited reserves the right to make changes in product characteristics, packaging, or availability at any time without notice.  
 3. Warranty periods for Australia and New Zealand vary to those stated above; for further information please visit the Australia or New Zealand website by following the links listed below.  
 To obtain quick warranty service, please contact your dealer, plumbing contractor (Original sales receipt must be provided as the proof of purchase), or by writing:  
**Asian Emerging Markets**  
 Asia Customer Service Centre, Kohler Asia Pacific Limited  
 No. 138, Jumei Chang San Road, Zhabei District, Shanghai, PRC Post Code: 200346  
 Tel: (+86) 21-2609-2000 Fax: (+86) 21-4107-8900  
**Australia and New Zealand**  
 For warranty information, please visit our website  
 Australia www.au.kohler.com New Zealand www.kohler.co.nz  
**Call center**  
 AUSTRALIA NEW ZEALAND  
 KOHLER CO. KOHLER NZ LTD  
 Free Ph: 1300 658 277 Free Ph: 0800 564 537 (0800 KOHLER)  
 Free Fax: 02 9618 1189 Free Fax: 0800 664 488

**Limited Warranty (Thailand)**  
 Kohler (Thailand) Public Company Limited warrants to the original products, which are purchased from authorized distributors and dealers within Kingdom of Thailand only, to be free of defects in material and workmanship.  
 Within the below mentioned periods from the date of purchase, Kohler (Thailand) Public Company Limited will at its discretion, repair, replace or make appropriate adjustment where company inspection discloses any such defect occurring in normal usage and maintenance but is not responsible for labor charges, removal charges, installation, or other incidental or consequential costs. In no event shall the liability of Kohler (Thailand) Public Company Limited exceed the purchase price of the product.  
 - Base ware made from vitreous china Lifetime Limited Warranty  
 - Tank, trim and accessories One (1) Year  
 - Kohler fill valve One (1) Year  
 - Kohler flush valve One (1) Year  
 - Toilet seat and cover One (1) Year  
 - Electronic components One (1) Year  
 This limited warranty DOES NOT COVER the defect or damage from misuser abuse of products, wrong installation, accidents, natural disasters such as fire, flood, or earthquake. Consumers are responsible for the cost of service parts and service fee for each case.  
 To ensure continuous product quality and performance, as well as product durability and lifetime, without voiding the warranty, consumers should purchase and use only genuine service parts and after-sales service from Kohler (Thailand) Public Company Limited or company's authorized service centers, distributors, or dealers only.  
 To obtain warranty service, please contact your dealer or contact the KOHLER Call Center, together with proof of purchase at:  
**Call Center**  
 KOHLER (Thailand) Public Company Limited  
 16th Floor, Esamtee City Building  
 2 Soi Sukhumvit 23, Sukhumvit Road, Wattana, Bangkok 10110  
 Tel: 0-2014-6222 Fax: 0-2014-6224  
 Email: callcenterthailand@kohler.com

**Remarks:**  
 1. There may be variation in color fidelity between catalog images and actual products.  
 2. Kohler (Thailand) Public Company Limited reserves the right to make changes in product characteristics, packaging, or availability at any time without notice.  
**COPYRIGHT © 2011 BY KOHLER (THAILAND) PUBLIC COMPANY LIMITED.**

**การรับประกันสินค้า (ประเทศไทย)**  
 บริษัทโคห์เลอร์ (ประเทศไทย) จำกัด ขอรับรอง ผลิตภัณฑ์สินค้าที่จำหน่ายในประเทศไทยว่าปราศจากข้อบกพร่องในวัสดุและการผลิตตามมาตรฐานที่กำหนดไว้ตั้งแต่ต้นกำเนิดของสินค้า และจะรับประกันสินค้าที่จำหน่ายในประเทศไทยไว้เป็นเวลาตามที่ระบุไว้ในใบรับประกันสินค้า โดยที่บริษัทโคห์เลอร์ (ประเทศไทย) จำกัด จะรับผิดชอบในการซ่อมแซมหรือเปลี่ยนชิ้นส่วนที่ชำรุดหรือเสียหายที่เกิดขึ้นในระยะเวลาที่กำหนดไว้ข้างต้น แต่ไม่รับผิดชอบต่อค่าแรง ค่าขนส่ง ค่าติดตั้ง ค่ากำจัดของเสีย ค่ากำจัดคราบ หรือค่าอื่นใดที่นอกเหนือจากนี้  
 ภายในระยะเวลาที่กำหนดไว้ข้างต้น บริษัทโคห์เลอร์ (ประเทศไทย) จำกัด จะดำเนินการซ่อมแซมหรือเปลี่ยนชิ้นส่วนที่ชำรุดหรือเสียหายที่เกิดขึ้นในระยะเวลาที่กำหนดไว้ข้างต้น โดยที่บริษัทโคห์เลอร์ (ประเทศไทย) จำกัด จะรับผิดชอบในการซ่อมแซมหรือเปลี่ยนชิ้นส่วนที่ชำรุดหรือเสียหายที่เกิดขึ้นในระยะเวลาที่กำหนดไว้ข้างต้น แต่ไม่รับผิดชอบต่อค่าแรง ค่าขนส่ง ค่าติดตั้ง ค่ากำจัดของเสีย ค่ากำจัดคราบ หรือค่าอื่นใดที่นอกเหนือจากนี้  
 บริษัทโคห์เลอร์ (ประเทศไทย) จำกัด ขอสงวนสิทธิ์ในกรณีที่สินค้าเกิดความเสียหายจากอุบัติเหตุหรือการใช้งานที่ไม่ถูกต้องตามที่ระบุไว้ในคู่มือการใช้งาน  
**หมายเหตุ** บริษัทโคห์เลอร์ (ประเทศไทย) จำกัด ขอสงวนสิทธิ์ในกรณีที่สินค้าเกิดความเสียหายจากอุบัติเหตุหรือการใช้งานที่ไม่ถูกต้องตามที่ระบุไว้ในคู่มือการใช้งาน  
 บริษัทโคห์เลอร์ (ประเทศไทย) จำกัด ขอสงวนสิทธิ์ในกรณีที่สินค้าเกิดความเสียหายจากอุบัติเหตุหรือการใช้งานที่ไม่ถูกต้องตามที่ระบุไว้ในคู่มือการใช้งาน  
 บริษัทโคห์เลอร์ (ประเทศไทย) จำกัด ขอสงวนสิทธิ์ในกรณีที่สินค้าเกิดความเสียหายจากอุบัติเหตุหรือการใช้งานที่ไม่ถูกต้องตามที่ระบุไว้ในคู่มือการใช้งาน  
**หมายเหตุ**  
 1. อาจมีความแตกต่างในสีของภาพในแคตตาล็อกและของจริง  
 2. ระยะเวลาการรับประกันสินค้าสำหรับออสเตรเลียและนิวซีแลนด์จะแตกต่างจากที่ระบุไว้ข้างต้น  
 บริษัทโคห์เลอร์ (ประเทศไทย) จำกัด ขอสงวนสิทธิ์ในกรณีที่สินค้าเกิดความเสียหายจากอุบัติเหตุหรือการใช้งานที่ไม่ถูกต้องตามที่ระบุไว้ในคู่มือการใช้งาน

ลิขสิทธิ์ © 2014 บริษัทโคห์เลอร์ (ประเทศไทย) จำกัด ขอสงวนสิทธิ์

1290484-X7-A © 2017 KOHLER CO

ALL DIMENSIONS IN: MM (INCHES)				DIMENSIONING AND TOLERANCING PER ASME Y14.5M-1994			
UNLESS OTHERWISE SPECIFIED				TOLERANCES	APPROVED	DATE	SCALE
DATE	BY	DESCRIPTION	DATE	UNLESS OTHERWISE SPECIFIED	THUMMARAT SUASAWAT	7.07.17	1:1
				.XXX ± 0.010	DATE	7.07.17	DATE
				.XX ± 0.20	KEAWPRAKAY P	7.07.17	7.07.17
				.X ± 0.1	DO NOT SCALE DRAWING	PROJ/E	SIZE
				ANG ± 3.0	THIRD ANGLE PROJECTION		
				<b>KOHLER</b>			
				KOHLER CO., KOHLER, WISCONSIN 53044			
				DESCRIPTION			
				PART NAME MODEL NAME			
				THIS DRAWING IS DESIGN AND SCALE IS THE PROPERTY OF KOHLER CO. AND MAY NOT BE USED EXCEPT IN CONNECTION WITH KOHLER CO. ALL RIGHTS OF DESIGN OR INVENTION ARE RESERVED.			
				DWG. NO. 1290484-X7			
				SHEET 1 of 1			